



# GEMEINDE MÜHLHAUSEN IM TÄLE

## BEBAUUNGSPLAN "SOMMERBERG - 2. ÄNDERUNG"

**ZEICHNERISCHER TEIL**  
BEBAUUNGSPLAN  
ÖRTLICHE BAUVORSCHRIFTEN

**M 1:500**

**DECKBLATT VOM 20.04.2015**

### Bebauungsplan nach § 13 BauGB

Aufstellungsbeschluss gem. § 2 (1) BauGB:	15.02.2015
Feststellung des Entwurfes und Auslegungsbeschluss:	15.02.2015
Öffentliche Auslegung gem. § 3 (2) BauGB:	19.01.2015 bis 19.02.2015
Beteiligung der Behörden und sonstigen Träger öffentlicher Belange gem. § 4 (2) BauGB mit Schreiben vom:	mit Schreiben vom 02.03.2015
Satzungsbeschluss gem. § 10 (1) BauGB:	<b>27. April 2015</b>

### Ausgefertigt:


Der textliche und zeichnerische Inhalt des Bebauungsplanes stimmt mit dem Satzungsbeschluss überein. Die für die Rechtswirksamkeit maßgebenden Verfahrensvorschriften wurden beachtet.

Mühlhausen im Tale, den **28. April 2015**

  
Bernd Schaefer  
Bürgermeister



Durch ortsübliche Bekanntmachung am: **30. April 2015**  
ist der Bebauungsplan gem. § 10 BauGB in Kraft getreten.

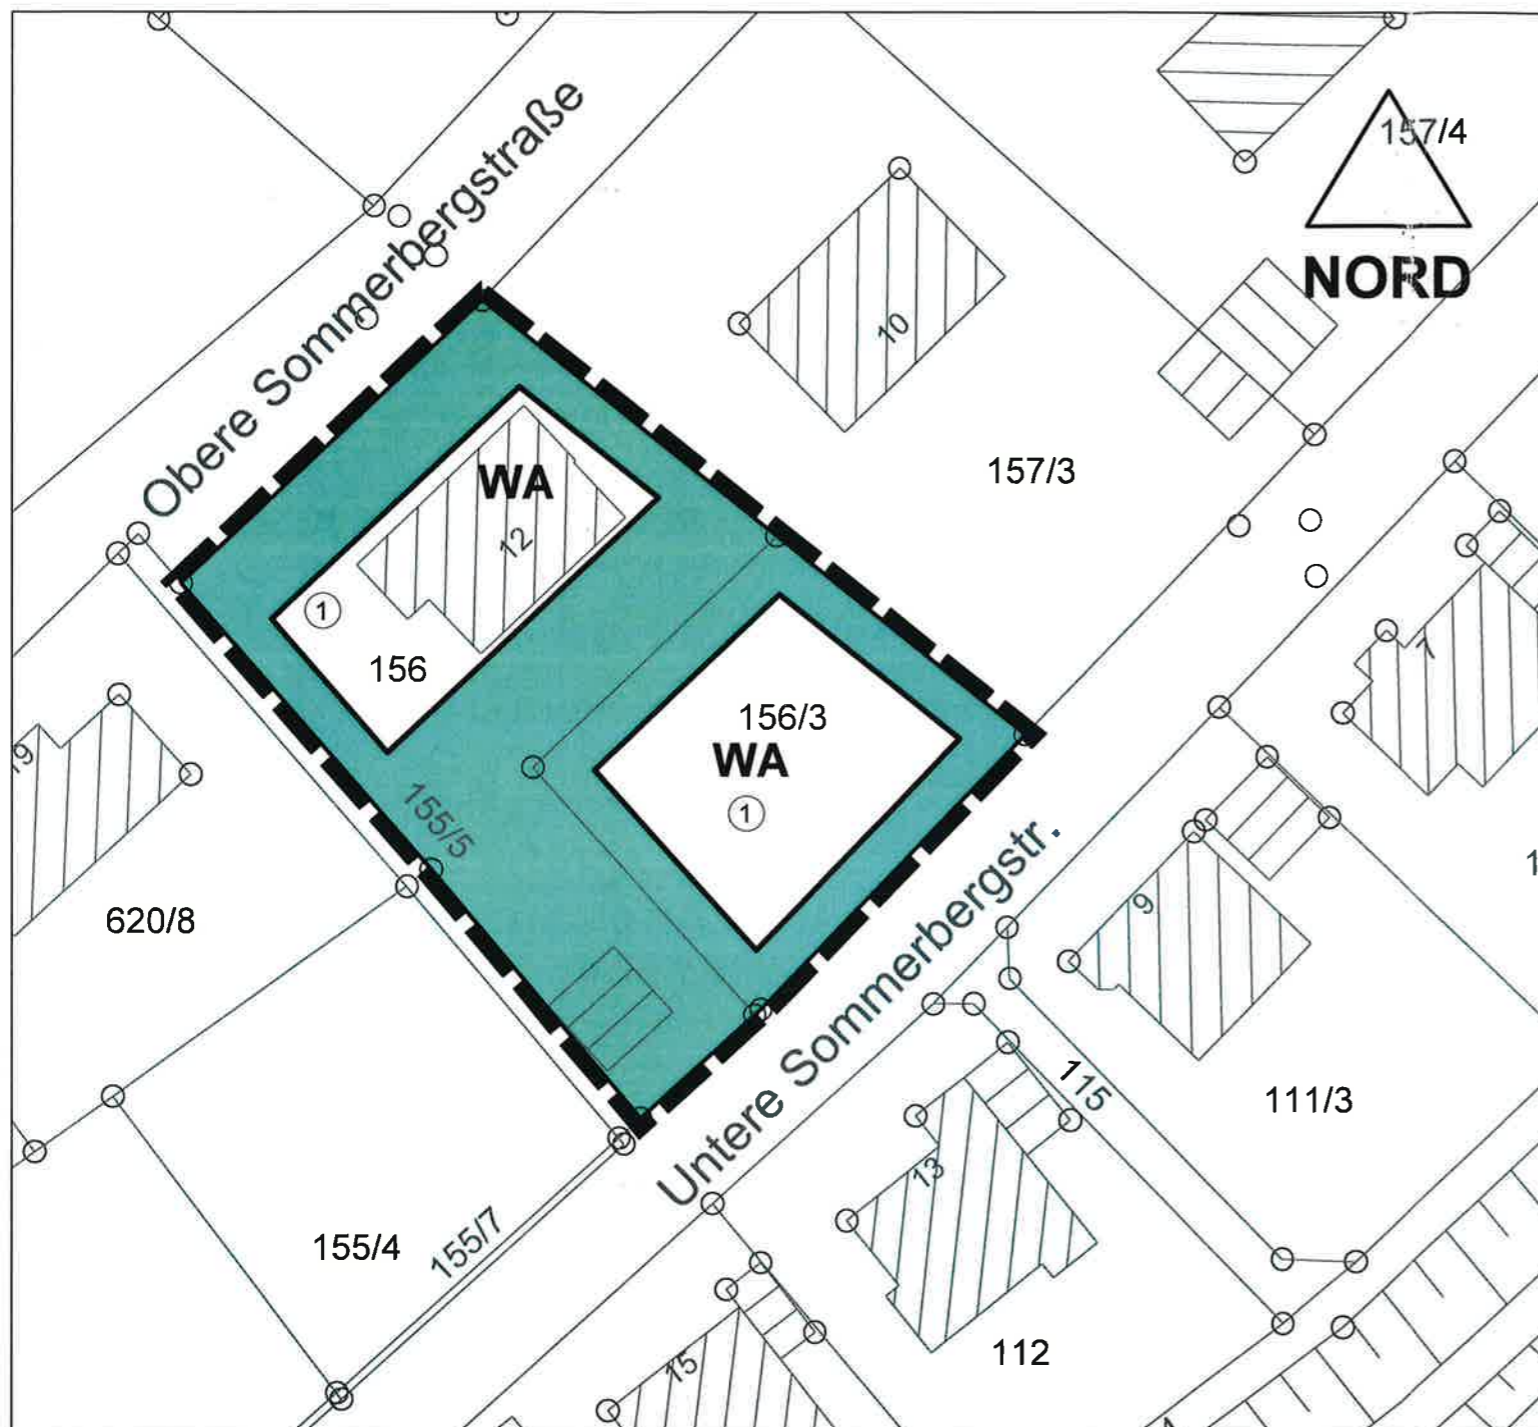

### Planzeichenerklärung:

#### Art der baulichen Nutzung

**WA** allgemeines Wohngebiet (§ 4 BauNVO)

#### Maß der baulichen Nutzung

z.B. ① Zahl der Vollgeschosse

#### Bauweise, Baulinien, Baugrenzen

— Baugrenze

#### Sonstige Planzeichen

 Grenze des räumlichen Geltungsbereichs des Bebauungsplans § 9 Abs. 7 BauGB

**m** quadrat  
kommunikative Stadtentwicklung

Dipl.- Ing. (FH) Manfred Mezger  
- Freier Stadtplaner -  
Hauptstraße 25, 73087 Bad Boll  
T 07164/14718-0, F 07164/14718-18